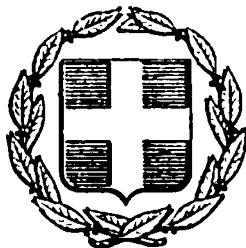


ΕΦΗΜΕΡΙΣ ΤΗΣ ΚΥΒΕΡΝΗΣΕΩΣ
ΤΗΣ ΕΛΛΗΝΙΚΗΣ ΔΗΜΟΚΡΑΤΙΑΣ

ΕΝ ΑΘΗΝΑΙΣ ΤΗι 19 ΟΚΤΩΒΡΙΟΥ 1977 | ΤΕΥΧΟΣ ΤΕΤΑΡΤΟΝ | ΑΡΙΘΜΟΣ ΦΥΛΛΟΥ 391

ΠΕΡΙΕΧΟΜΕΝΑ

ΠΟΛΕΟΔΟΜΙΑ

ΑΠΟΦΑΣΕΙΣ

Ἀριθ. Η.9905 (1)

Περὶ τροποποιήσεως τοῦ ἐγκεκριμένου ρυμοτομικοῦ σχεδίου πόλεως Αἰγίου Ν. Ἀχαΐας

Ο ΝΟΜΑΡΧΗΣ ΑΧΑΪΑΣ

Ἔχοντας ὑπόψη :


1. Τὶς διατάξεις τοῦ Νόμου 3200/55 «περὶ Διοικητικῆς Ἀποκεντρώσεως καὶ τὶς ἴδιες τοῦ ἀπὸ 28.6.1955 Β.Δ. «περὶ ἐξαιρέσεως ἀπὸ τῆς ἁρμοδιότητος τῶν Νομαρχῶν μερικῶν ἀντικειμένων ἁρμοδιότητος τοῦ Ὑπουργείου Δημ. Ἔργων».
2. Τὶς διατάξεις τοῦ 532/70 Ν.Δ. «περὶ συμπληρώσεως τῶν διατάξεων περὶ Διοικητικῆς Ἀποκεντρώσεως».
3. Τὶς διατάξεις τοῦ 863/60 Β.Δ.
4. Τὶς διατάξεις τοῦ 712/70 Β.Δ.
5. Τὴν Λ7/16/11/7.10.70 κοινὴ ἀπόφαση τῶν Ὑπουργῶν Προεδρίας Κυβερνήσεως, Ἐσωτερικῶν καὶ Δημοσίων Ἔργων «περὶ ὀργανώσεως τῶν Περιφερειακῶν Ὑπηρεσιῶν τοῦ Ὑπουργείου Δημ. Ἔργων».
6. Τὴν Δ.111814/13.10.1970 ἐγκ. Α. 311 Ὑπουργείου Δημ. Ἔργων «περὶ ἐφαρμογῆς τῶν διατάξεων περὶ ἀποκεντρώσεως ἁρμοδιοτήτων».
7. Τὶς διατάξεις τοῦ ἀπὸ 17.7.1923 Ν.Δ. «περὶ σχεδίων τῶν πόλεων κ.λ.π.».
8. Τὶς διατάξεις τοῦ ΓΟΚ.
9. Τὸ ἀπὸ 28.9.1964 Β.Δ. μὲ τὸ ὁποῖο ἐγκρίθηκε τὸ ρυμοτομικὸ σχέδιο πόλεως Αἰγίου.
10. Τὶς διατάξεις τοῦ Ν.Δ. 1018/1971 (ΦΕΚ 220-Τ.Α'/1.11.71) «περὶ τροποποιήσεως καὶ συμπληρώσεως τοῦ Α.Ν. 314/68 κ.λ.π.».
11. Τὶς 5 Ἰανουαρίου 1976 καὶ 29.10.76 ἀποφάσεις τοῦ Δημοτικοῦ Συμβουλίου Αἰγίου.
12. Τὴν ἀπὸ 23 Ὀκτωβρίου 1976 Βεβαίωση τοῦ Δημάρχου πόλεως Αἰγίου, μὲ τὴν ὁποία βεβαιώνεται ὅτι οὐδεμία ἰδιοκτησία ἀρτία γίνεται μὴ ἀρτία.
13. Τὸ ἀπὸ Σεπτεμβρίου 1975 τοπογραφικὸ διάγραμμα μὲ Κλ. 1:500 θεωρημένο ἀπὸ τὸν Προϊστάμενο τοῦ Τμήματος πολεοδομικῶν Ἐφαρμογῶν τῆς Δ/νσεως Τ.Υ.Ν. Ἀχαΐας.
14. Τὴν Η. 5075/15.7.77 ἀναφορὰ τῆς Δ/νσεως Τ.Υ.Ν. Ἀχαΐας, Τμήματος Πολεοδομικῶν Ἐφαρμογῶν.
15. Τὴ σύμφωνη γνωμοδότηση τοῦ Π.Σ.Δ.Ε. «Τμῆμα Νομοῦ Ἀχαΐας» ἡ ὁποία διατυπώθηκε στὸ 11/26/20 Ἰουλίου 1977 Πρακτικό του, ἀποφασίζουμε :

Τροποποιοῦμε τὸ ἐγκεκριμένο ρυμοτομικὸ σχέδιο τῆς πόλεως Αἰγίου καὶ καταργοῦμε τὴν ὁδὸ ποὺ δὲν ἔχει διανοιχθεῖ μέχρι σήμερα, ὑπὸ στοιχεῖα (Α.Β.Γ.Δ.) στὰ οἰκοδομικὰ τετράγωνα 55 καὶ 72 τὰ περικλειόμενα μεταξὺ τῶν ὁδῶν Δεσποτοπούλου Ὑψηλάντου-Ἐπισκ. Τιμοθέου — Ἀνδρονοπούλου, γιὰ τὸ λόγο ὅτι δὲν ἐξυπηρετεῖ κανένα σκοπὸ ἀφοῦ ἡ μεταξὺ τῶν ὁδῶν Ὑψηλάντου καὶ Δεσποτοπούλου ἀπόσταση εἶναι μικρὴ καὶ τὸ οἰκοδομικὸ τετράγωνο ἐξυπηρετεῖται μὲ εὐχέρεια ἀπὸ τὶς ὁδοὺς Ἀνδρονοπούλου, Ἐπισκ. Τιμοθέου καὶ Σωτηρίου Λόντου πρὸς τὴν Ὑψηλάντου καὶ ἀναλυτικώτερα ὅπως φαίνεται στὸ μὲ κλίμακα 1:500 συνημμένο τοπογραφικὸ διάγραμμα, τὸ ὁποῖο εἶναι θεωρημένο ἀπὸ τὸν Προϊστάμενο Τμήματος Πολεοδομικῶν Ἐφαρμογῶν τῆς Δ/νσεως Τ.Υ.Ν. Ἀχαΐας καὶ μὲ κόκκινο μελάνι.

Ἡ ἀπόφαση αὐτὴ μὲ τὸ τοπογραφικὸ διάγραμμα νὰ δημοσιευθεῖ στὴν Ἐφημερίδα τῆς Κυβερνήσεως.

Πάτραι, 26 Αὐγούστου 1977

Ὁ Νομάρχης
ΣΠ. ΤΣΙΡΚΑΣ

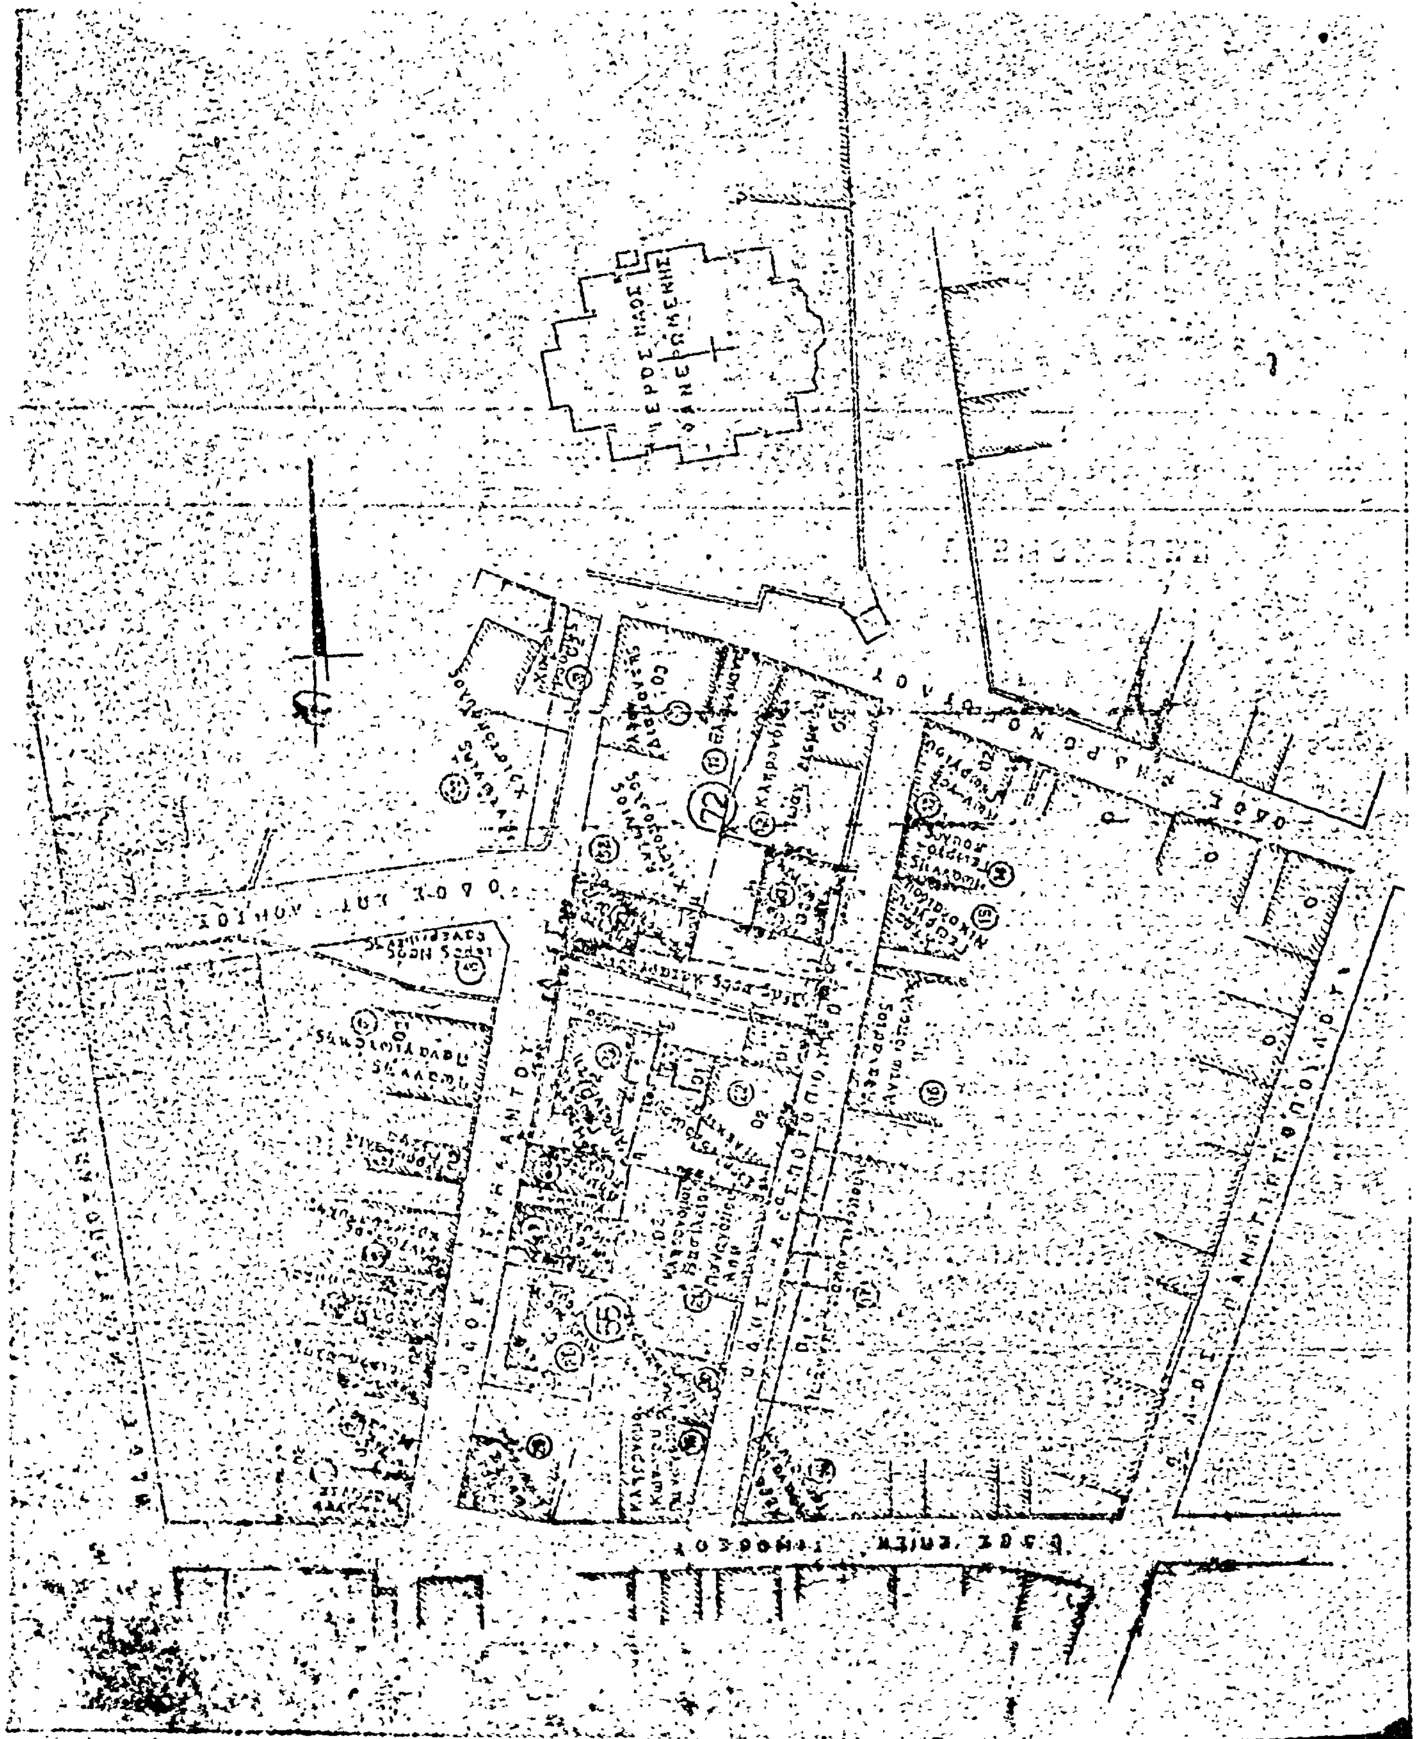
ΙΕΡΟΣ ΝΑΟΣ ΦΑΝΕΡΩΜΕΝΗΣ
72
35

ΤΡΟΠΟΠΟΙΗΣΙΣ ΣΧΕΔΙΟΥ ΠΟΛΕΩΣ ΑΙΓΙΟΥ
ΜΕΤΑΞΥ ΤΩΝ ΟΔΩΝ ΥΨΗΛΑΝΤΟΥ
ΔΕΣΠΟΤΟΠΟΥΛΟΥ-ΕΠΙΣΚ. ΤΙΜΟΘΕΟΥ
ΚΑΙ ΑΝΔΡΟΝΟΠΟΥΛΟΥ
ΟΙΚΟΔΟΜΙΚΑ ΤΕΤΡΑΓΩΝΑ (59) Κ (72)

ΚΛ. 1:500

ΥΠΟΜΝΗΜΑ

Οδός προς κατάργησιν

ΤΡΟΠΟΠΟΙΗΣΕΙΣ: ΝΔ 13 ΑΡΙΘ. 21097/24-5-34

(και ως διευρυνθή και διά την ανέγερση της οικίας ήταν διαμαντή λόγω υπάρξεως ασυμφωνίας χάρτου ...)

ΟΔΟΣ ΥΨΗΛΑΝΤΟΥ

ΟΔΟΣ ΑΝΔΡΟΝΟΠΟΥΛΟΥ

ΟΔΟΣ ΔΕΣΠΟΤΟΠΟΥΛΟΥ

(72)

(59)

ΑΙΓΙΟΝ ... ΣΕΠΤΕΜΒΡΙΟΣ

Ο ΜΗΧΑΝΙΚΟΣ

ΓΕΩΡΓΙΟΣ Π. ΔΙΟΝΥΣΑΤΟΣ
Πολιτικός Υπομηχανικός
Πτυχιούχος Ε.Μ.Π.
ΑΙΓΙΟΝ
τηλ. 22977 - 22.418

Ἀριθ. Τ 61012 (2)

Περὶ τροποποιήσεως τοῦ ρυμοτομικοῦ σχεδίου «Παληοῦ» Καβάλας στὰ Ο.Τ. 107 καὶ 108.

Ο ΝΟΜΑΡΧΗΣ ΚΑΒΑΛΑΣ

Ἔχοντας ὑπόψη:

1. Τὶς σχετικὲς διατάξεις τοῦ Ν.Δ/τος 17.7.1923 περὶ σχεδίων πόλεων κ.λ.π. ὅπως τροποποιήθηκε καὶ συμπληρώθηκε μεταγενέστερα.

2. Τὶς διατάξεις τοῦ Ν.Δ/τος 1018/71 περὶ τροποποιήσεως καὶ συμπληρώσεως τοῦ Α.Ν. 314/1968 περὶ παροχῆς εἰς τὸν Ὑπουργὸν Βορ. Ἑλλάδος καὶ εἰς τοὺς Νομάρχας ἁρμοδιότητος ἐπὶ θεμάτων ἐγκρίσεως, ἐπεκτάσεως ἢ τροποποιήσεως σχεδίων πόλεων καὶ Κωμῶν.

3. Τὶς 33/77 καὶ 159/77 ἀποφάσεις τοῦ Δημοτικοῦ Συμβουλίου Καβάλας.

4. Τὴν ἀπὸ 9.7.77 εἰσήγηση τῆς Διευθύνσεως Τεχνικῶν Ὑπηρεσιῶν.

5. Τὴ σύμφωνη γνωμοδότηση τοῦ Περιφερειακοῦ Συμβουλίου Δημ. Ἔργων Τμῆμα Ν. Καβάλας (πράξη 131/11.7.1977), ἀποφασίζουμε:

Ἐγκρίνουμε τὴν τροποποίηση τοῦ ἐγκεκριμένου σχεδίου «Παληοῦ» Καβάλας μεταξὺ τῶν Ο.Τ. 107 καὶ 108 γιὰ τὴ μετατόπιση τοῦ ἄξονα τοῦ δρόμου ὅπως φαίνεται στὸ θεωρημένο ἀπὸ τὸ Δ/ντὴ Τεχν. Ὑπηρεσιῶν Ν. Καβάλας ὑπὸ κλίμακα 1 : 1000 τοπογραφικὸ διάγραμμα ποὺ συνοδεύει αὐτὴ τὴν ἀπόφαση.

Ἡ ἀπόφαση αὐτὴ μὲ τοπογραφικὸ διάγραμμα νὰ δημοσιευθεῖ στὴν Ἐφημερίδα τῆς Κυβερνήσεως.

Καβάλα, 9 Αὐγούστου 1977

Ὁ Νομαρχῶν
ΚΩΝΣΤ. ΖΟΥΜΠΑΡΗΣ

Κλίμαξ 1:1000

ΚΤΗΜΑΤΟΛΟΓΙΟΝ

107

108

ΘΑΛΑΣΣΑ

1970

Αριθ. ΤΥ/οίκ. 8489/Φ.5.5.5 (3)

Περὶ κηρώσεως τῆς ἀπὸ 10.6.1977 ἐκθέσεως καθορισμοῦ ὁρίων Οἰκισμοῦ Καστελλάνων Γύρου τῆς ὁμώνυμης Κοινότητας Ν. Κερκύρας, πρὸ τοῦ ἔτους 1923 καὶ στερουμένου σχεδίου ρυμοτομίας.

Ο ΝΟΜΑΡΧΗΣ ΚΕΡΚΥΡΑΣ

Ἔχοντας ὑπόψη :

1. Τὶς διατάξεις τοῦ Ν.Δ. τῆς 17.7.1923 περὶ σχεδίων πόλεων, κωμῶν καὶ συνοικισμῶν τοῦ Κράτους καὶ οἰκοδομῆς αὐτῶν.

2. Τὴν ἀπόφαση ἀριθ. Ε 35400/6.12.1975 τοῦ Ὑπουργείου Δημοσίων Ἔργων - Ὑπηρεσίας Οἰκισμοῦ «περὶ τοῦ τρόπου καθορισμοῦ ὁρίων οἰκισμῶν πρὸ τοῦ ἔτους 1923 στερουμένων σχεδίων ρυμοτομίας».

3. Τὴν ἀπόφασή μας ΤΥ/οίκ. 3437/27.4.77 «περὶ συγκροτήσεως Ἐπιτροπῆς διὰ τὸν καθορισμὸν τῶν ὁρίων τοῦ ἐν θέματι οἰκισμοῦ».

4. Τὰ κατωτέρω δικαιολογητικὰ ποὺ μᾶς ὑπέβαλε ἡ ΔΤΥΝ Κερκύρας α) Ἀπὸ 10.6.1977 ἔκθεση καθορισμοῦ τῶν ὁρίων τοῦ ἐν θέματι οἰκισμοῦ καὶ β) τοπογραφικὸ διάγραμμα ποὺ συνοδεύει τὴν ἐν λόγῳ ἔκθεση, τὰ ὁποῖα συνταχθήκανε ἀπὸ τὴν Ἐπιτροπὴ ποὺ συγκροτήσαμε ὕστερα καὶ ἀπὸ σύμφωνη γνώμη τοῦ ΤΠΣΔΕ τῆς ὑπηρεσίας μας διατυπωμένη στὸ πρακτικὸ αὐτοῦ 17/23.8.77, ἀποφασίζουμε:

Κυρώνουμε τὴν ἔκθεση τῆς Ἐπιτροπῆς ἀπὸ 10.6.77 θεωρημένη ἀπὸ τὸ Διευθυντὴ Τ.Υ.Ν. Κερκύρας, μὲ τὴν ὁποία καθορίζονται τὰ ὅρια τοῦ οἰκισμοῦ Καστελλάνων Γύρου Κερκύρας, ὅπως ἀκριβῶς εἰκονίζονται στὸ τοπογραφικὸ διάγραμμα ποὺ τὴ συνοδεύει, τὰ ὁποῖα περικλείονται μὲ στιγμένη γραμμὴ καὶ ὁρίζονται μὲ τοὺς ἀριθμοὺς 1, 2, 3, 4, 5, 6, 7, 8, 9, 10, 11, 12, 13, 14, 15, 16, 17, 18, 19, 20, 21, 22, 23, 24, 25, 26, 27, 1.

Η ἀπόφαση αὐτὴ μαζὶ μὲ τὸ τοπογραφικὸ διάγραμμα νὰ δημοσιευθεῖ στὴν Ἐφημερίδα τῆς Κυβερνήσεως.

Κέρκυρα, 10 Σεπτεμβρίου 1977

Ὁ Νομάρχης
ΑΘ. ΡΑΠΤΗΣ

ΕΚΘΕΣΙΣ

Συνοδεύουσα τὸ ἀπὸ 10 Ἰουνίου 1977 Διάγραμμα καθορισμοῦ ὁρίων Οἰκισμοῦ Καστελλάνων Γύρου προϋφισταμένου τοῦ ἔτους 1923 καὶ στερουμένου ἐγκεκριμένου ρυμοτομικοῦ Σχεδίου Κοινότητος Καστελλάνων Γύρου Ν. Κερκύρας.

Ἐν Κερκύρα σήμερον τὴν 10ην τοῦ μηνὸς Ἰουνίου ἡμέραν Παρασκευὴν τοῦ ἔτους 1977 οἱ ὑπογεγραμμένοι :

1. Χρῆστος Καρύδης, Πολιτικὸς Μηχανικός, Δ.Ε. μὲ σύμβαση στὴ Διεύθυνση Τεχνικῶν Ὑπηρεσιῶν Ν. Κερκύρας.

2. Κων/νος Φλούδας, Ἐργοδηγὸς Δ.Ε. μὲ 8ο βαθμὸ στὴ Διεύθυνση Τεχνικῶν Ὑπηρεσιῶν Ν. Κερκύρας.

3. Ἀναστάσιος Βιτουλαδίτης, Πρόεδρος Κοινότητος Καστελλάνων Γύρου Ν. Κερκύρας, ἀποτελοῦντες τὴν ὑπὸ τῆς ὑπ' ἀριθ. Ε.35400/6.12.1975 ἀποφάσεως τοῦ Ὑπουργείου Δημοσίων Ἔργων προβλεπομένην Ἐπιτροπήν, τῶν δύο πρώτων μελῶν ταύτης ὁρισθέντων διὰ τῆς ὑπ' ἀριθ. ΤΥ/οίκ./3437/77 ἀποφάσεως τῆς Νομαρχίας Κερκύρας καὶ κατόπιν προσκλήσεως τοῦ ἐκ τῶν ἀνωτέρω Τεχνικοῦ Ὑπαλλήλου Α' Κατηγορίας Χρήστου Καρύδη μεταβάντες εἰς τὸν ἐν ἐπικεφαλίδι οἰκισμὸν Καστελλάνων Γύρου.

Προέβημεν, εἰς τὸν καθορισμὸν τῶν ὁρίων τοῦ προϋφισταμένου τοῦ ἔτους 1923 καὶ στερουμένου ἐγκεκριμένου ρυμοτομικοῦ σχεδίου οἰκισμοῦ Καστελλάνων Γύρου τῆς Κοινότητος Καστελλάνων Γύρου ὡς ἐμφαίνεται εἰς τὸ ἀπὸ 10 Ἰουνίου 1977 τοπογραφικὸ Διάγραμμα (σκαρίφημα) ἤτοι ἐντὸς τῆς ὁριογραμμῆς τῆς περιβαλούσης τὰς οἰκίας ὑπ' αὔξοντα ἀριθμὸν 1, 2, ..., 25, 26, 27, τῶν ὁποίων οἱ φερόμενοι ἰδιοκτῆται ὑπὸ τὸν αὐτὸν αὔξοντα ἀριθμὸν ἐγγράφονται ἐπὶ τοῦ παρακειμένου πίνακος ὁριακῶν κτισμάτων οἰκισμοῦ Καστελλάνων Γύρου ὅπερ διάγραμμα ὑπογράφεται ὑφ' ἁπάντων τῶν μελῶν τῆς Ἐπιτροπῆς, καὶ ἀποτελεῖ ἀναπόσπαστον τμῆμα τῆς παρούσης.

Ἐφ' ᾧ συνετάγη καὶ ὑπογράφεται ὡς ἕπεται :


Η Ἐπιτροπὴ
ΧΡΗΣΤΟΣ ΚΑΡΥΔΗΣ, (Μετ' ἐπιφυλάξεως)
ΚΩΝ. ΦΛΟΥΔΑΣ, ΑΝΑΣΤ. ΒΙΤΟΥΛΑΔΙΤΗΣ
Πρόεδρος τῆς Κοινότητος

Ἐ θ ε ω ρ ή θ η

Ἐν Κερκύρᾳ τῇ 25 Ἰουνίου 1977
Ὁ Δ/ντὴς Τ.Υ.Ν. Κερκύρας
Ι. ΠΟΛΕΝΑΚΗΣ

ΕΛΛΗΝΙΚΗ ΔΗΜΟΚΡΑΤΙΑ
ΝΟΜΑΡΧΙΑ ΚΕΡΚΥΡΑΣ
[illegible]

ΟΙΚΙΣΜΟΣ ΚΑΣΤΕΛΛΑΝΩΝ ΓΥΡΟΥ ΚΟΙΝ. ΚΑΣΤΕΛΛΑΝΩΝ ΓΥΡΟΥ
Ν. ΚΕΡΚΥΡΑΣ ΠΡΟΫΦΙΣΤΑΜΕΝΟΣ ΤΟΥ ΕΤΟΥΣ 1923

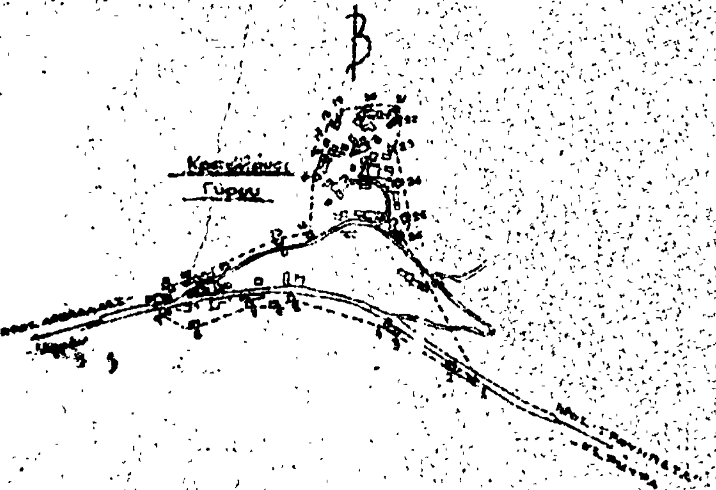

ΠΙΝΑΞ
ΟΡΙΑΚΩΝ ΚΤΙΣΜΑΤΩΝ ΟΙΚΙΣΜΟΥ ΚΑΣΤΕΛΛΑΝΩΝ ΓΥΡΟΥ


Α/Α	ΟΝΟΜΑΤΕΠΩΝΥΜΟ		ΕΙΔΟΣ ΚΤΙΣΜΑΤΟΣ
1	Μαυρόπουλος	Στυλιανός τοῦ [illegible]	[illegible]
2	Παπαδάτος	Εὐάνθιο τοῦ Πέτρου	"
3	Μαυρόπουλος	Ἐλευθέριος τοῦ Σπυρίδ.	"
4	Μαυρόπουλος	Ἀριστείδης τοῦ Σπυρίδ.	"
5	Μαυρόπουλος	Πλάτων [illegible]	[illegible]
6	Μαυρόπουλος	Γεώργιος τοῦ [illegible]	[illegible]
7	Ἄνθης	Στέφανος τοῦ Ἰωάννου	[illegible]
8	Στραβοσπιάδη	Ἀντιγόνη χήρα Ἀλεξανδ. [illegible]	[illegible]
9	Ἄνθης	Ἀχιλλεὺς τοῦ [illegible]	"
10	Μαυρόπουλος	Σπυρίδων τοῦ Χρίστ.	κατοικ. [illegible]
11	Ἄνθης	Νικόλαος τοῦ Θεοδώρ.	"
12	Ἄνθης	Ἀλέξανδρος τοῦ Βασιλείου	Ἰσόγειον
13	Κοινοτικὸν	Γραφεῖον	"
14	Δημοτικὸν	Σχολεῖον	"
15	Ἄνθης	Νικόλαος τοῦ Σωτηρ.	Ἀνεξ. "
16	[illegible]	[illegible] τοῦ Θεοδ.	"
17	Ἄνθης	Σταμάτιος τοῦ Σπυρίδ.	"
18	Ἄνθης	Λεωνίδας τοῦ Ἀλεξάνδ.	"
19	Μαυρής	Κων/νος τοῦ Βασιλείου	"
20	Ἄνθη	Ἀναστάσιος τοῦ Σπυρίδ.	Ἐργοστάσιο
21	Βιτουλαδίτης	Ἀρσένιος τοῦ [illegible]	Ἀνεξ. Ἰσόγειον λιθόκτ. [illegible]
22	Βιτουλαδίτης	Μιχαὴλ τοῦ Κων/νου	[illegible] " "
23	Ἄνθης	Ἰωάννης τοῦ [illegible]	Ἀνεξ. Ἰσόγειον " "
24	Μαυρόπουλος	Κων/νος τοῦ [illegible]	" " πλινθόκτ. "
25	Μαυρόπουλος	Ἀγαμέμνων τοῦ Σπυρίδ.	κατοικ. [illegible] λιθόκτ. "
26	Μαυρόπουλος	Σπυρίδων τοῦ [illegible]	" Ἰσόγειον "
27	Πέτρος	Ἰωάννης τοῦ Δημητρίου	Ἀνεξ. " πλινθόκτ. πλάκ. "

Κέρκυρα 10 Ἰουνίου 1977
Ἡ ΕΠΙΤΡΟΠΗ

1. [illegible] ΚΑΡΥΔΗΣ
Πολ. Μηχανικὸς ὡς ἐπιβλέπ.

2. [illegible]
Ἐργοδηγὸς ΔΙ.ΚΙ.ΘΕ.

3. ΒΙΤΟΥΛΑΔΙΤΗΣ ΑΝΑΣΤΑΣΙΟΣ
Ἀθ. [illegible]
Πρόεδρος Κοινότητος Καστελλάνων Γύρου

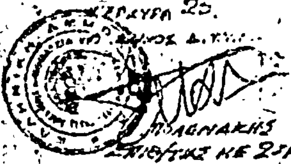

ΑΝΑΚΟΙΝΩΣΕΙΣ

Αριθ. Τ.Υ. 7573 (4)

Περί ειδοποιήσεως της συμπληρωματικής παρακαταθέσεως αποζημιώσεως πού έγινε γιά απαλλοτρίωση ακινήτων πρός εφαρμογή τού εγκεκριμένου σχεδίου πόλεως Βέροιας σέ τμήμα της Έθν. οδού Θεσσαλονίκης - Βέροιας.

Ο ΝΟΜΑΡΧΗΣ ΗΜΑΘΙΑΣ

Έχοντας υπόψη :

1. Τίς διατάξεις τού από 17.7.23 Ν.Δ. «περί σχεδίων πόλεων κ.λπ.».

2. Τίς διατάξεις τού Ν.Δ. 797/71 «περί αναγκαστικών απαλλοτριώσεων», όπως συμπληρώθηκε μεταγενεστέρως, πληροφορούμε :

1. Αυτούς πού έχουν ή διεκδικούν δικαιώματα κυριότητας σέ ακίνητα πού ρυμοτομούνται από τήν εφαρμογή τού εγκεκριμένου σχεδίου πόλεως Βέροιας σέ τμήμα της Έθνικής οδού Θεσσαλονίκης - Βέροιας βάσει τών 17/73, 18/73 καί 19/1973 πράξεων αναλογισμού.

2. Όσους είναι εγγεγραμμένοι στά ακίνητα αυτά ώς ενυπόθηκοι δανειστές καί τρίτοι διεκδικητές, ότι ή αποζημίωση πού καθορίστηκε βάσει της 440/76 αποφ. Εφετείου Θεσ/νίκης έχει κατατεθεί στό Ταμείο Παρακαταθηκών καί Δανείων καί έχει εκδοθεί τό 9.907/77 γραμμάτιο συστάσεως παρακαταθήκης δρχ. ένα εκατομμύριο εννιακόσιες τριάντα οκτώ χιλιάδες τριάντα πέντε δρχ. (1.938.035)

Η απόφαση αυτή νά δημοσιευθεί στήν Έφημερίδα της Κυβερνήσεως.

Βέροια, 6 Όκτωβρίου 1977

Ό Νομάρχης
ΓΡΗΓ. ΘΕΟΔΟΣΙΟΥ

(5)

Περί της ειδοποιήσεως γενομένης παρακαταθέσεως αποζημιώσεως λόγω αναγκαστικής απαλλοτριώσεως ακινήτου (προσκύρωσις) έν Θεσσαλονίκη.

Δυνάμει της υπ' αριθ. 3833/76 πράξεως τακτοποιήσεως οικοπέδου καί αναλογισμού αποζημιώσεως τού πολεοδομικού Γραφείου Θεσσαλονίκης νομίμως κυρωθείσης διά της υπ' αριθ. Τ.Υ. 33630/30.10.1976 αποφάσεως τού Νομάρχου Θεσσαλονίκης, προσεκυρώθη, πρός εφαρμογήν τού σχεδίου Πόλεως Θεσσαλονίκης, είς τήν έν τῷ συνοδεύοντι τήν άνω πράξιν διαγράμματι υπ' αριθ. 1 ιδιοκτησίαν τού Γεωργίου Παπαδοπούλου τού Χρήστου, κειμένην έν Θεσσαλονίκη καί επί της οδού Ροδοδάφνης άρ. 8, τό τμήμα υπό στοιχεία έν τῇ άνω πράξει καί τῷ συνοδεύοντι ταύτην διαγράμματι 1-2-3-1 εμβαδού είκοσι έξ τετραγωνικών μέτρων καί τριάκοντα εκατοστά τ.μ. (26.30 τ.μ.) εκ της έν τῷ αυτῷ διαγράμματι εμφαινομένης ιδιοκτησίας τού Έλληνικού Δημοσίου (Κέντρον Κοινωνικής Πολιτικής - νύν Διεύθυνσις Κοινωνικών Υπηρεσιών).

Δυνάμει της υπ' αριθ. 1407/77 αποφάσεως τού Μονομ. Πρωτοδικείου Θεσσαλονίκης, εκδοθείσης κατ' αντιμολίαν μεταξύ τού υπέρ ού ή προσκύρωσις Γεωργίου Χρ. Παπαδοπούλου καί τού ώς άνω φερομένου ιδιοκτήτου τού προσκυρουμένου τμήματος, καθωρίσθη προσωρινώς τιμή μονάδος αποζημιώσεως διά τό άνω προσκυρούμενον τμήμα τό ποσόν τών δραχμών τριών χιλιάδων (3.000) κατά τετραγωνικόν μέτρον.

Συνεπεία της αποφάσεως ταύτης ό υπέρ ού ή προσκύρωσις Γεώργιος Χρ. Παπαδόπουλος τήν 17ην Αυγούστου 1977 κατέθεσεν είς τό έν Θεσσαλονίκη υποκατάστημα τού Ταμείου Παρακαταθηκών καί Δανείων τήν δι' αυτής καθορισθείσαν αποζημίωσιν, συμποσουμένην είς δραχμάς εβδομήκοντα οκτώ χιλιάδας εννεακοσίας (78.900) υπέρ τού ανωτέρω φερομένου ιδιοκτήτου ή παντός αρμοδίως αναγνωρισθησομένου αληθούς δικαιούχου ή δικαιούχων, εκδοθέντος πρός τούτο τού υπ' αριθ. 227871 της 17ης Αυγούστου 1977 ισοπόσου γραμματίου συστάσεως παρακαταθήκης τού έν Θεσσαλονίκη υποκαταστήματος τού Ταμείου Παρακαταθηκών καί Δανείων, όπερ κατετέθη είς τόν Συμβολαιογράφον Θεσσαλονίκης Γεώργιον Χαριδήμου Στρατάκην, οδός Κομνηνών άρ. 17, συνταχθείσης πρός τούτο της υπ' αριθ. 13410 της 1ης Σεπτεμβρίου 1977 πράξεώς του, αντίγραφα της οποίας εκοινοποιήθησαν είς τόν δικαιούχον διά της υπ' αριθ. 12323/13ης Σεπτεμβρίου 1977 εκθέσεως επιδόσεως τού δικαστικού επιμελητού τών έν Άθήναις Πρωτοδικών Νικολάου Δ. Κωνσταντοπούλου.

Περί της ούτω προσωρινώς καθορισθείσης καί νομίμως κατατεθείσης αποζημιώσεως ό υπέρ ού ή προσκύρωσις Γεώργιος Χρ. Παπαδόπουλος ειδοποιεί τόν άνω κατονομαζόμενον καί φερόμενον ώς δικαιούχον της αποζημιώσεως καί υπό τήν ρητήν επιφύλαξιν παντός νομίμου δικαιώματός του, ίνα λάβη γνώσιν καί διά τάς νομίμους συνεπείας, επί σκοπῷ όπως προβῇ είς τήν ακώλυτον κατάληψιν τού προσκυρωθέντος αυτῷ ώς άνω τμήματος συμφώνως πρός τάς διατάξεις τού κώδικος περί αναγκαστικών απαλλοτριώσεων.

Έν Θεσσαλονίκῃ τῇ 10 Όκτωβρίου 1977

Ό Πληρεξούσιος Δικηγόρος
τού ειδοποιούντος
ΣΤΑΥΡΟΣ Ι. ΠΑΠΑΔΟΠΟΥΛΟΣ

(Άριθ. τριπλ. Δημ. Ταμείου Α' Άθηνών 54049/77 της 14.10.77).

ΔΙΟΡΘΩΣΕΙΣ ΣΦΑΛΜΑΤΩΝ

(6)

Στόν τρίτο στίχο της παρ. 2 τού άρθρου 6 τού από 24.9.1977 Π. Δ/τος «περί καθορισμού ζώνης δομήσεως καί όρων δομήσεων επί οικισμών εκτός σχεδίου είς νήσον Αίγινα» (ΦΕΚ 253/Δ') διορθώνεται ή λέξη «εντός» πού γράφτηκε εσφαλμένα στό ορθό «εκτός».

(Άπό τό Υπουργείο Δημοσίων Έργων)

ΕΚ ΤΟΥ ΕΘΝΙΚΟΥ ΤΥΠΟΓΡΑΦΕΙΟΥ